



PARTIE AGRANDIE AU 1/2500

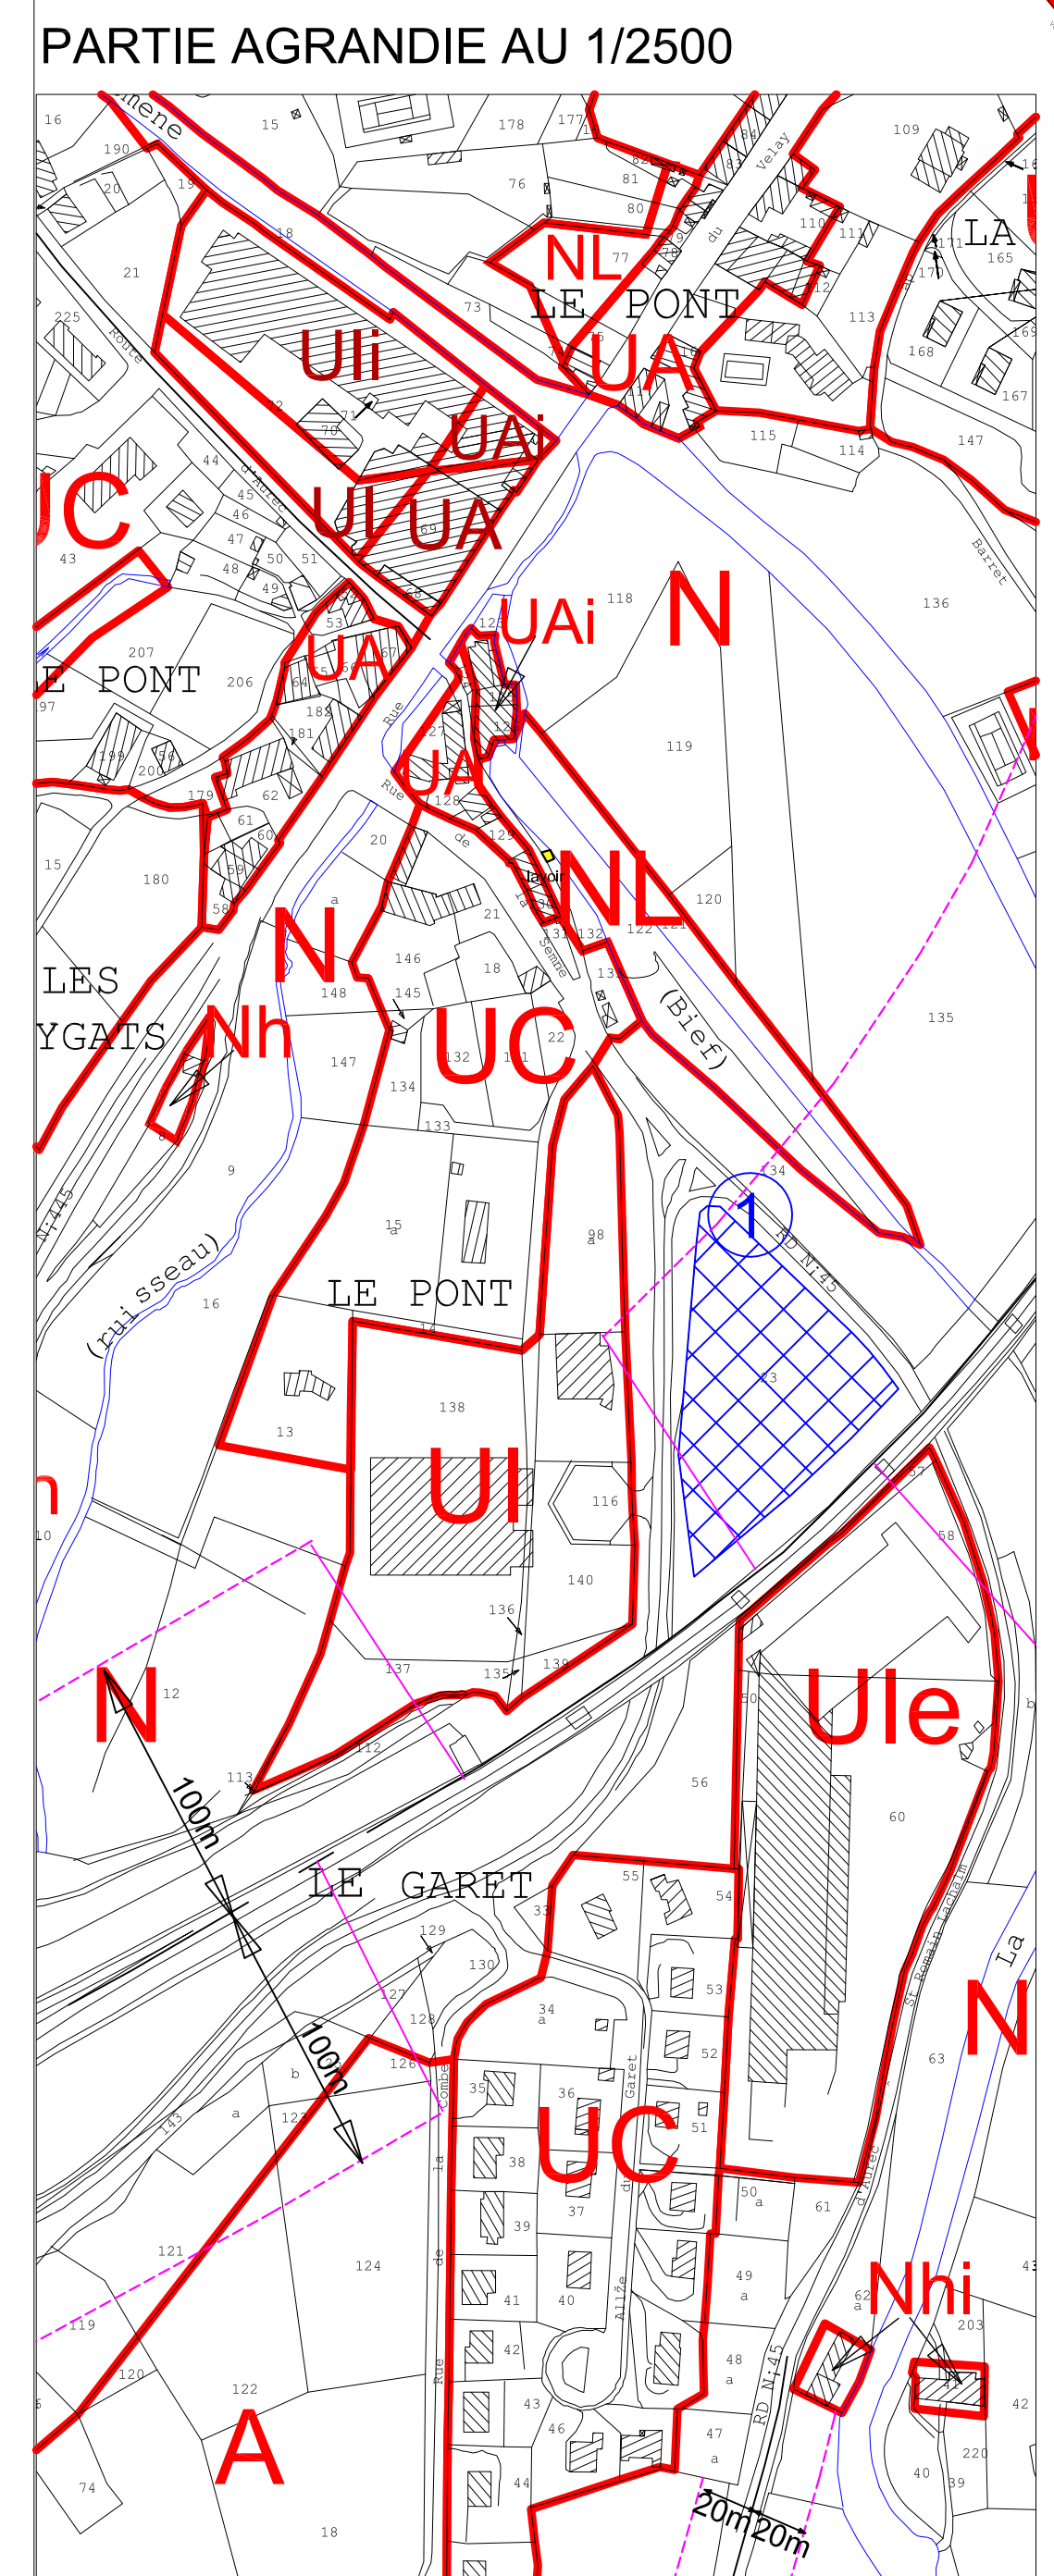

Echelle 1/2500

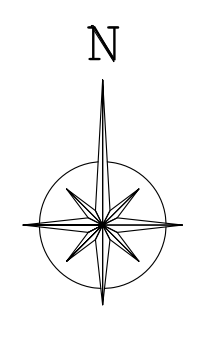

- LEGENDE**
- OA SECTEUR OBJET D'ORIENTATIONS D'AMENAGEMENT
  - UB ZONAGE DU P.L.U.
  - i EMPLACEMENT RESERVE
  - ESPACE BOISE CLASSE
  - 20m MARGE DE REcul
  - LE DROIT DE PREEMPTION URBAIN EST INSTITUTE SUR L'ENSEMBLE DES ZONES "U" ET "AU" DE LA COMMUNE

### 3-Plan de zonage



**COMMUNE DE  
PONT SALOMON**



**PLAN LOCAL D'URBANISME  
PLAN D'ENSEMBLE AU 1/5000**

7 décembre 2007	Approbation du PLU
19 septembre 2013	Modification simplifiée n°1
6 mars 2014	Révisions simplifiées n°1 et 2
6 mars 2014	Modifications n°1 à 3

